


0 150 300CM  
SKALA 1:50

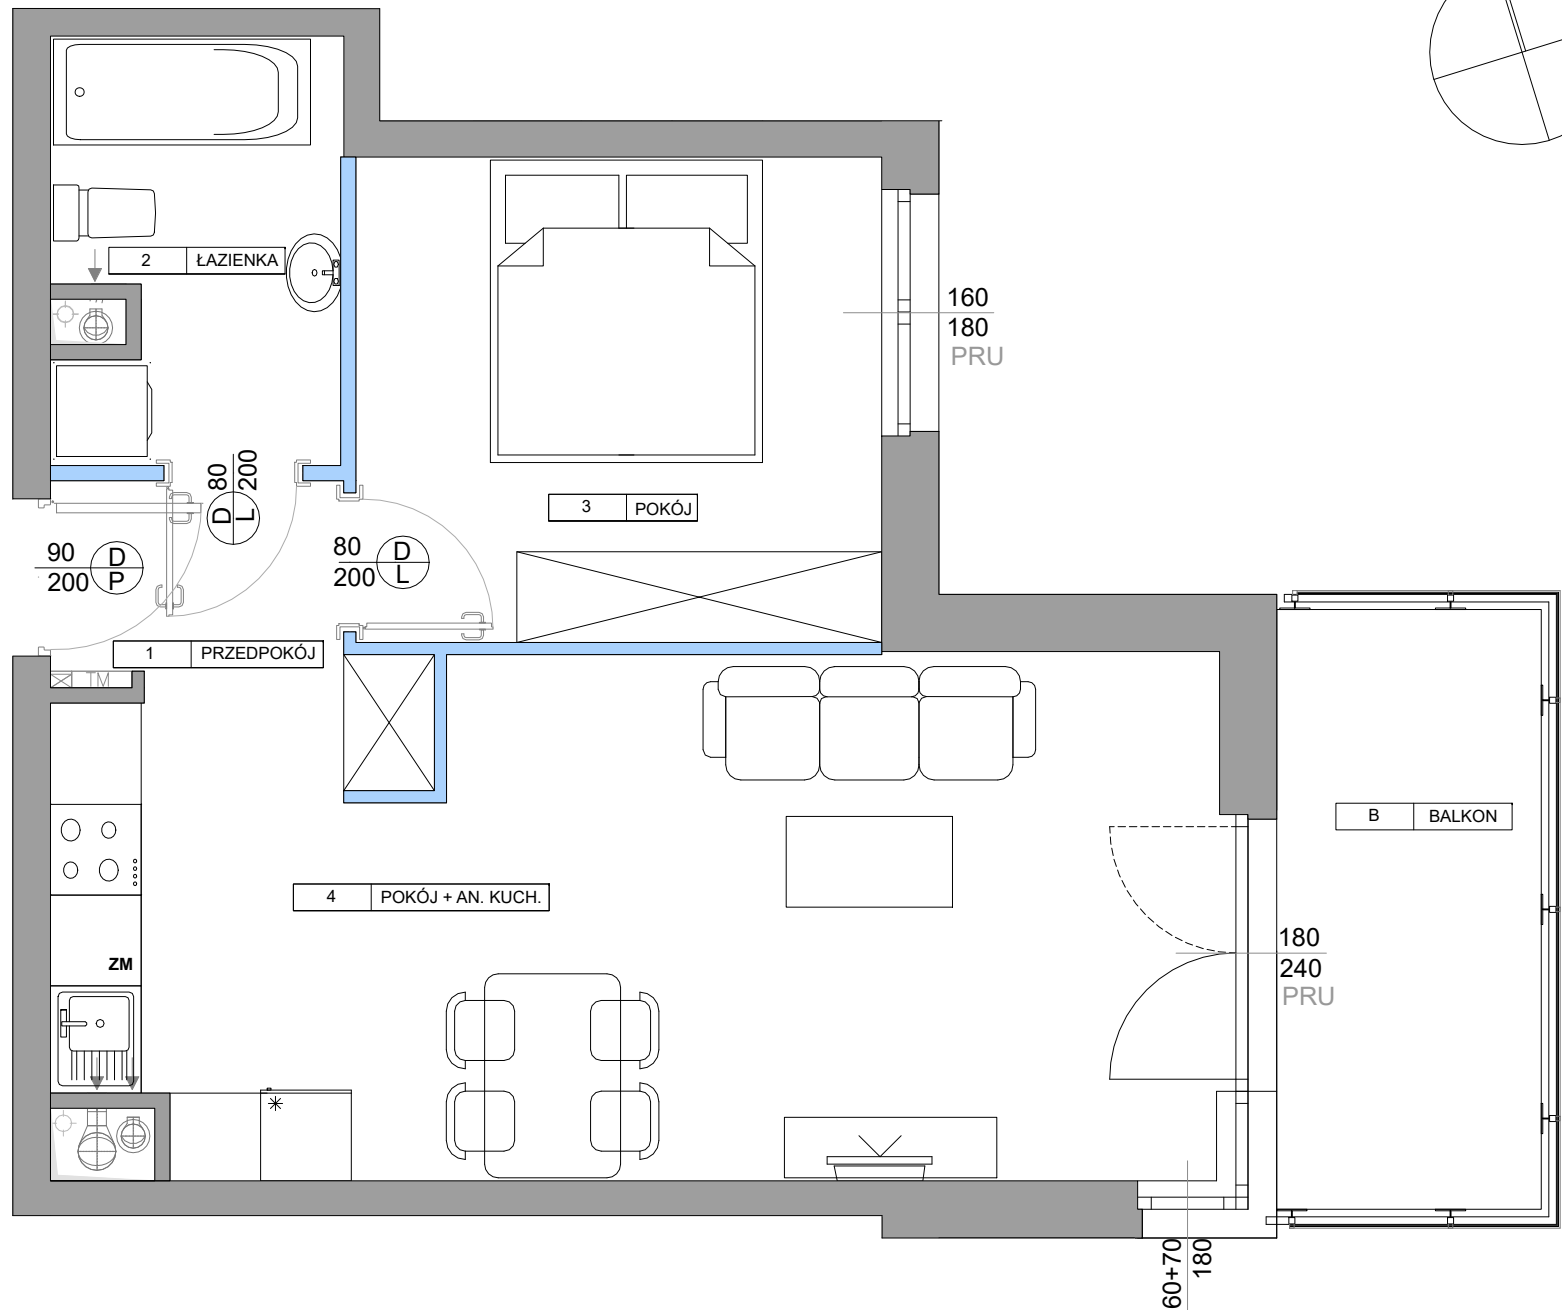

- LEGENDA:**
- ściany działowe z możliwością zmiany aranżacji
  - ściany szachtu
  - ściany konstrukcyjne, zewnętrzne, międzylokalowe

**OZNACZENIA OKIEN:**

150 szerokość w świetle muru  
153 wysokość w świetle muru

- SYMBOLE:**
- pion kanalizacyjny
  - pion wentylacji mechanicznej
  - pion wentylacji okapowej
  - tablica elektryczna mieszkaniowa

- UWAGI:**
- POWIERZCHNIA UŻYTKOWA POSZCZEGÓLNYCH POMIESZCZEŃ I LOKALU OBLICZONA ZGODNIE Z NORMĄ PN - ISO 9836 : 2022 - 07
  - WSZYSTKIE ZMIANY W UKŁADZIE PODEJŚĆ DO KANALIZACJI SANITARNEJ I WENTYLACJI, WYMAGAJĄCE NARUSZENIA OBUDOWY SZACHTU INSTALACYJNEGO W MIESZKANIU PODLEGAJĄ AKCEPTACJI PROJEKTANTA I NIE MOGĄ BYĆ DOKONYWANE SAMODZIELNIE.
  - INSTALOWANIE INDYWIDUALNYCH WENTYLATORÓW NA KANAŁACH ZBIORCZYCH, ZA WYJĄTKIEM PRZEZNACZONYCH DO TEGO CELU KANAŁÓW KUCHENNYCH JEST ZABRONIONE.
  - NARUSZENIE ELEMENTÓW KONSTRUKCJI JEST ZABRONIONE.
  - ZABUDOWA OGRÓDKÓW, INSTALOWANIE ROLET ZEWNĘTRZNYCH, MARKIZ, KRAT, JEDNOSTEK ZEWNĘTRZNYCH KLIMATYZACJI, ITP. BEZ AKCEPTACJI GŁÓWNEGO PROJEKTANTA JEST ZABRONIONE.


OTWIERALNOŚĆ OKIEN (OKREŚLONO OD STRONY WNĘTRZA):  
PRU - SKRZYDŁO PRAWE ROZWIERALNO - UCHYLNE,  
LRU - SKRZYDŁO LEWE ROZWIERALNO - UCHYLNE,  
PR - SKRZYDŁO PRAWE ROZWIERALNE,  
LR - SKRZYDŁO LEWE ROZWIERALNE  
FIX - OKNO NIEOTWIERALNE

## KATALOG MIESZKAŃ ARCHITEKTURA

miasteczko  
**Jutrzenki**  
Dzielnica Hortensji

"MIASTECZKO JUTRZENKI DZIELNICA HORTENSJI II"

BUDYNEK 106G

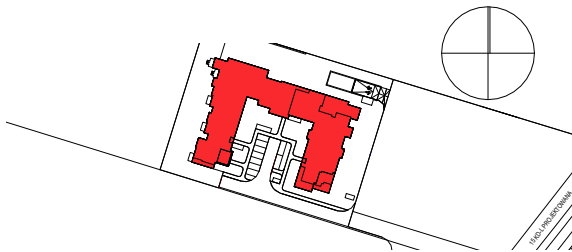

KLATKA B3

NR LOKALU II PIĘTRO

**106G\_M090**

**POW. UŻYTKOWA 44,25 m²**

|   |                   |          |
|---|-------------------|----------|
| 1 | PRZEDPOKÓJ        | 2,35 m²  |
| 2 | ŁAZIENKA          | 5,07 m²  |
| 3 | POKÓJ             | 11,03 m² |
| 4 | POKÓJ + AN. KUCH. | 25,80 m² |

**B BALKON 6,86 m²**

NINIEJSZA KARTA KATALOGOWA ZOSTAŁA OPRACOWANA NA PODSTAWIE PROJEKTU BUDOWLANEGO. NIE STANOWI ONA WIERNEGO ODWZOROWANIA POWSTAŁEGO LOKALU MIESZKALNEGO. KARTY MAJĄ JEDYNIĘ SŁUżyć WSKAZANIU POŁOŻENIA PROJEKTOWANYCH POMIESZCZEŃ LOKALU WRYSOWANYCH NA PODSTAWIE PROJEKTU BUDOWLANEGO. W TOKU DAŁSZEGO PROJEKTOWANIA MOGĄ WYSTĄPIĆ NIEWIELKIE ZMIANY W STOSUNKU DO INFORMACJI ZAWARTYCH W KARCIE KATALOGOWEJ. NINIEJSZA KARTA NIE STANOWI WIĄŻĄCEGO OPISU PREZENTOWANEGO LOKALU.

PROJEKT CHRONIONY PRAWEM AUTORSKIM.  
NIE PRZEZNACZONY DO CELÓW WYKONAWCZYCH. DATA\_2026-01-16

Inwestor:  
Miasteczko Jutrzenki Dzielnica Hortensji Sp. z o.o.  
ul. Jutrzenki 111A, 02-231 Warszawa

