








LEGENDA:

-  - ściany działowe nadające się do demontażu
-  - ściany działowe z możliwością zmiany aranżacji
-  - ściany szachtu
-  - ściany konstrukcyjne, zewnętrzne, międzylokalowe



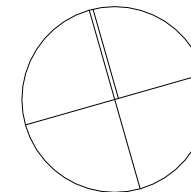


OZNACZENIA OKIEN:


szerość w świetle muru

$$\begin{array}{r} 150 \\ 153 \end{array}$$

wysokość w świetle muru

SYMBOLE:

-  - pion kanalizacyjny
-  - pion wentylacji mechanicznej
-  - tablica elektryczna mieszkaniowa

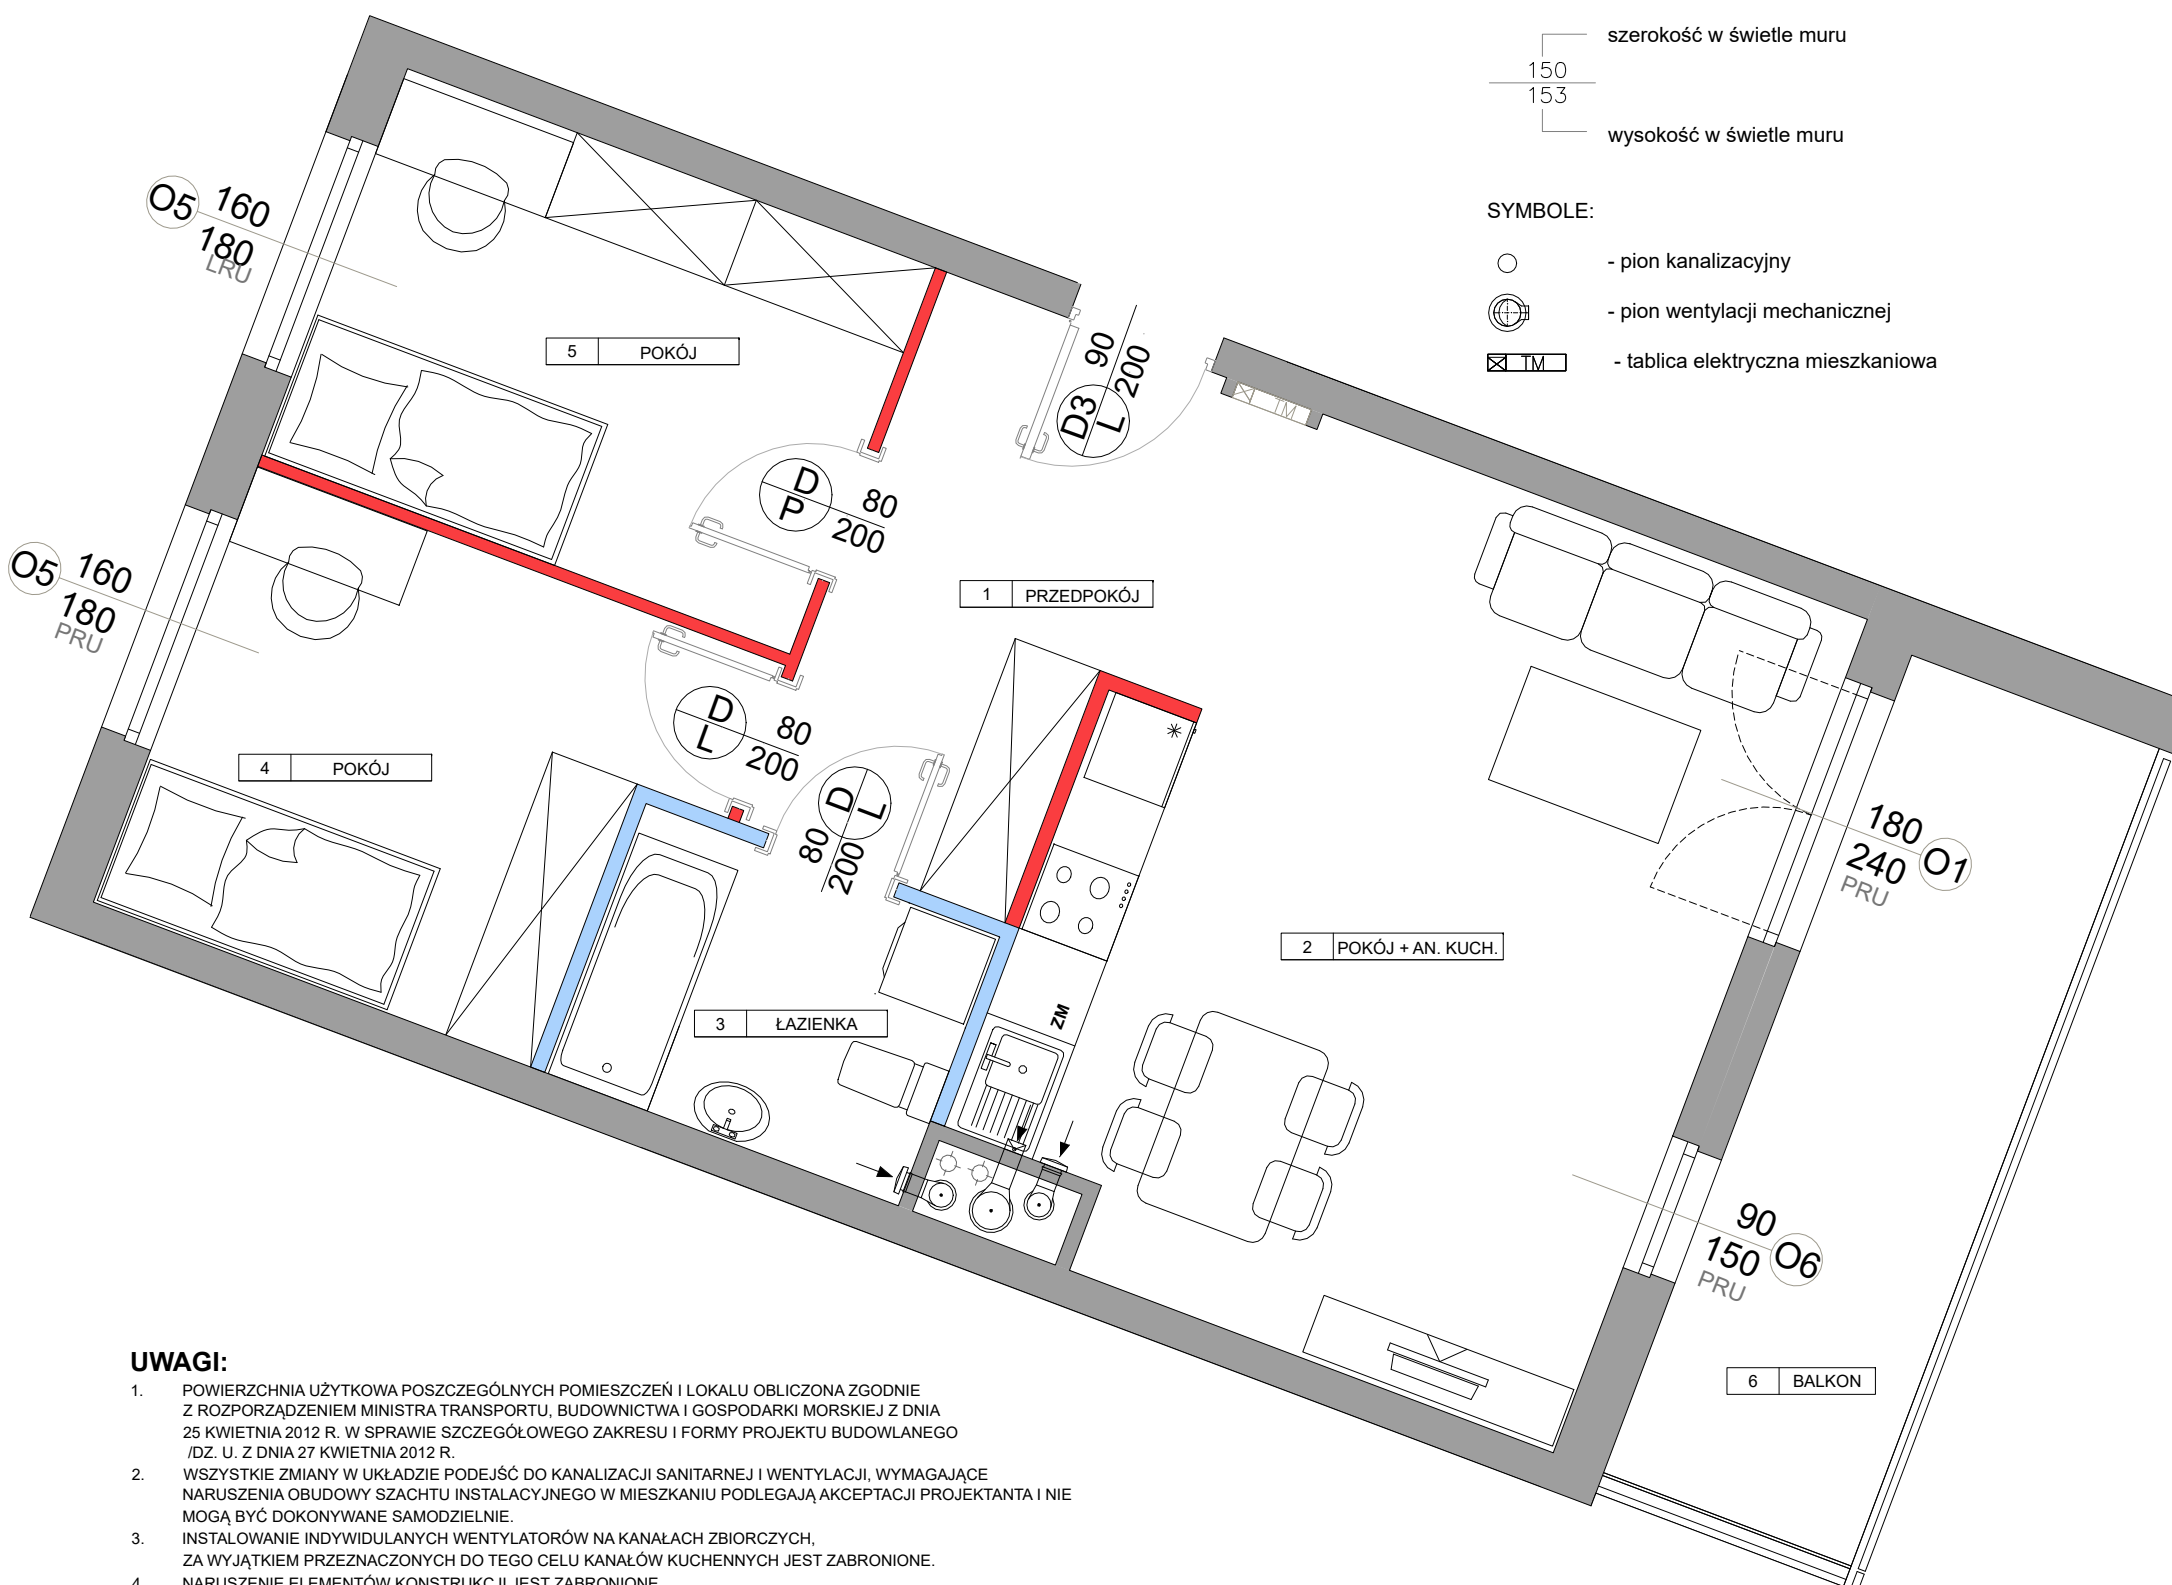

UWAGI:


1. POWIERZCHNIA UŻYTKOWA POSZCZEGÓLNYCH POMIESZCZEŃ I LOKALU OBLICZONA ZGODNIE Z ROZPORZĄDZENIEM MINISTRA TRANSPORTU, BUDOWNICTWA I GOSPODARKI MORSKIEJ Z DNIA 25 KWIEŹNIA 2012 R. W SPRAWIE SZCZEGÓŁOWEGO ZAKRESU I FORMY PROJEKTU BUDOWLANEGO /DZ. U. Z DNIA 27 KWIEŹNIA 2012 R.
2. WSZYSTKIE ZMIANY W UKŁADZIE PODEJŚĆ DO KANALIZACJI SANITARNEJ I WENTYLACJI, WYMAGAJĄCE NARUSZENIA BUDOWY SZACHTU INSTALACYJNEGO W MIESZKANIU PODLEGAJĄ AKCEPTACJI PROJEKTANTA I NIE MOGĄ BYĆ DOKONYWANE SAMODZIELNIE.
3. INSTALOWANIE INDYWIDUALNYCH WENTYLATORÓW NA KANAŁACH ZBIORCZYCH, ZA WYJĄTKIEM PRZEZNACZONYCH DO TEGO CELU KANAŁÓW KUCHENNYCH JEST ZABRONIONE.
4. NARUSZENIE ELEMENTÓW KONSTRUKCJI JEST ZABRONIONE.
5. ZABUDOWA BALKONÓW, INSTALOWANIE ROLET ZEWNĘTRZNYCH, MARKIZ, KRAT, JEDNOSTEK ZEWNĘTRZNYCH KLIMATYZACJI, I.TP. BEZ AKCEPTACJI GŁÓWNEGO PROJEKTANTA JEST ZABRONIONE.

KATALOG MIESZKAŃ ARCHITEKTURA

miasteczko
Jutrzenki dzielnica **Lawendy**

"MIASTECZKO JUTRZENKI - DZIELNICA LAWENDY"

ZADANIE INWESTYCYJNE II
BUDYNEK 106E

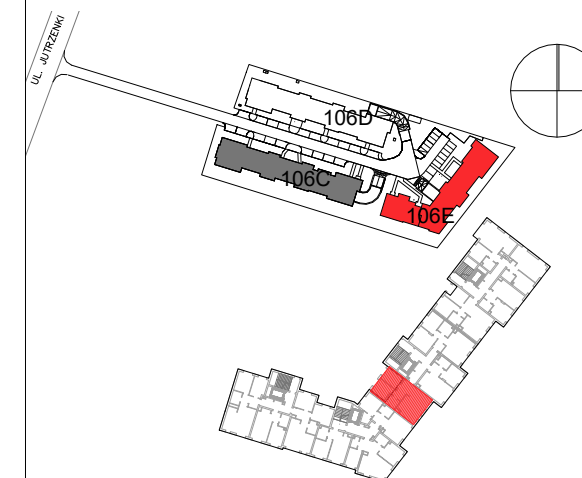

KLATKA E3

NR LOKALU

PIETRO 2

106E/M041

POW. SPRZEDAŻOWA

59.39 m²

POW. UŻYTKOWA

57,95 m²

1	PRZEDPOKÓJ	7,38 m ²
2	POKÓJ + AN. KUCH.	25,72 m ²
3	ŁAZIENKA	4,70 m ²
4	POKÓJ	10,09 m ²
5	POKÓJ	10,06 m ²

POWIERZCHNIA POD ŚCIANAMI DZIAŁOWYMI

1.44 m²

6 BALKON

10,12 m²

NINIEJSZA KARTA KATALOGOWA ZOSTAŁA OPRACOWANA NA PODSTAWIE PROJEKTU BUDOWLANEGO. NIE STANOWI ONA WIERNIEGO ODWZROBIENIA POWSTAŁEGO LOKALU MIESZKALNEGO. KARTY MAJĄ JEDYNIĘ SŁUżyć WSKAZANIU POŁOŻENIA PROJEKTOWANYCH POMIESZCZEŃ LOKALU W RYSOWANYCH NA PODSTAWIE PROJEKTU BUDOWLANEGO.

W TOKU DALSZEGO PROJEKTOWANIA MOGĄ WYSTĄPIĆ NIEWIELKIE ZMIANY W STOSUNKU DO INFORMACJI ZAWARTYCH W KARCIE KATALOGOWEJ.

NINIEJSZA KARTA NIE STANOWI WIĄŻĄCEGO OPISU PREZENTOWANEGO LOKALU.

PROJEKT CHRONIONY PRAWEM AUTORSKIM.
NIE PRZEZNACZONY DO CEŁÓW WYKONAWCZYCH

DATA 2022-05-13

Inwestor:
Miasteczko Jutrzenki Dzielnica Lawendy Sp.zo.o.
ul. Jutrzenki 111A, 02-231 Warszawa

