



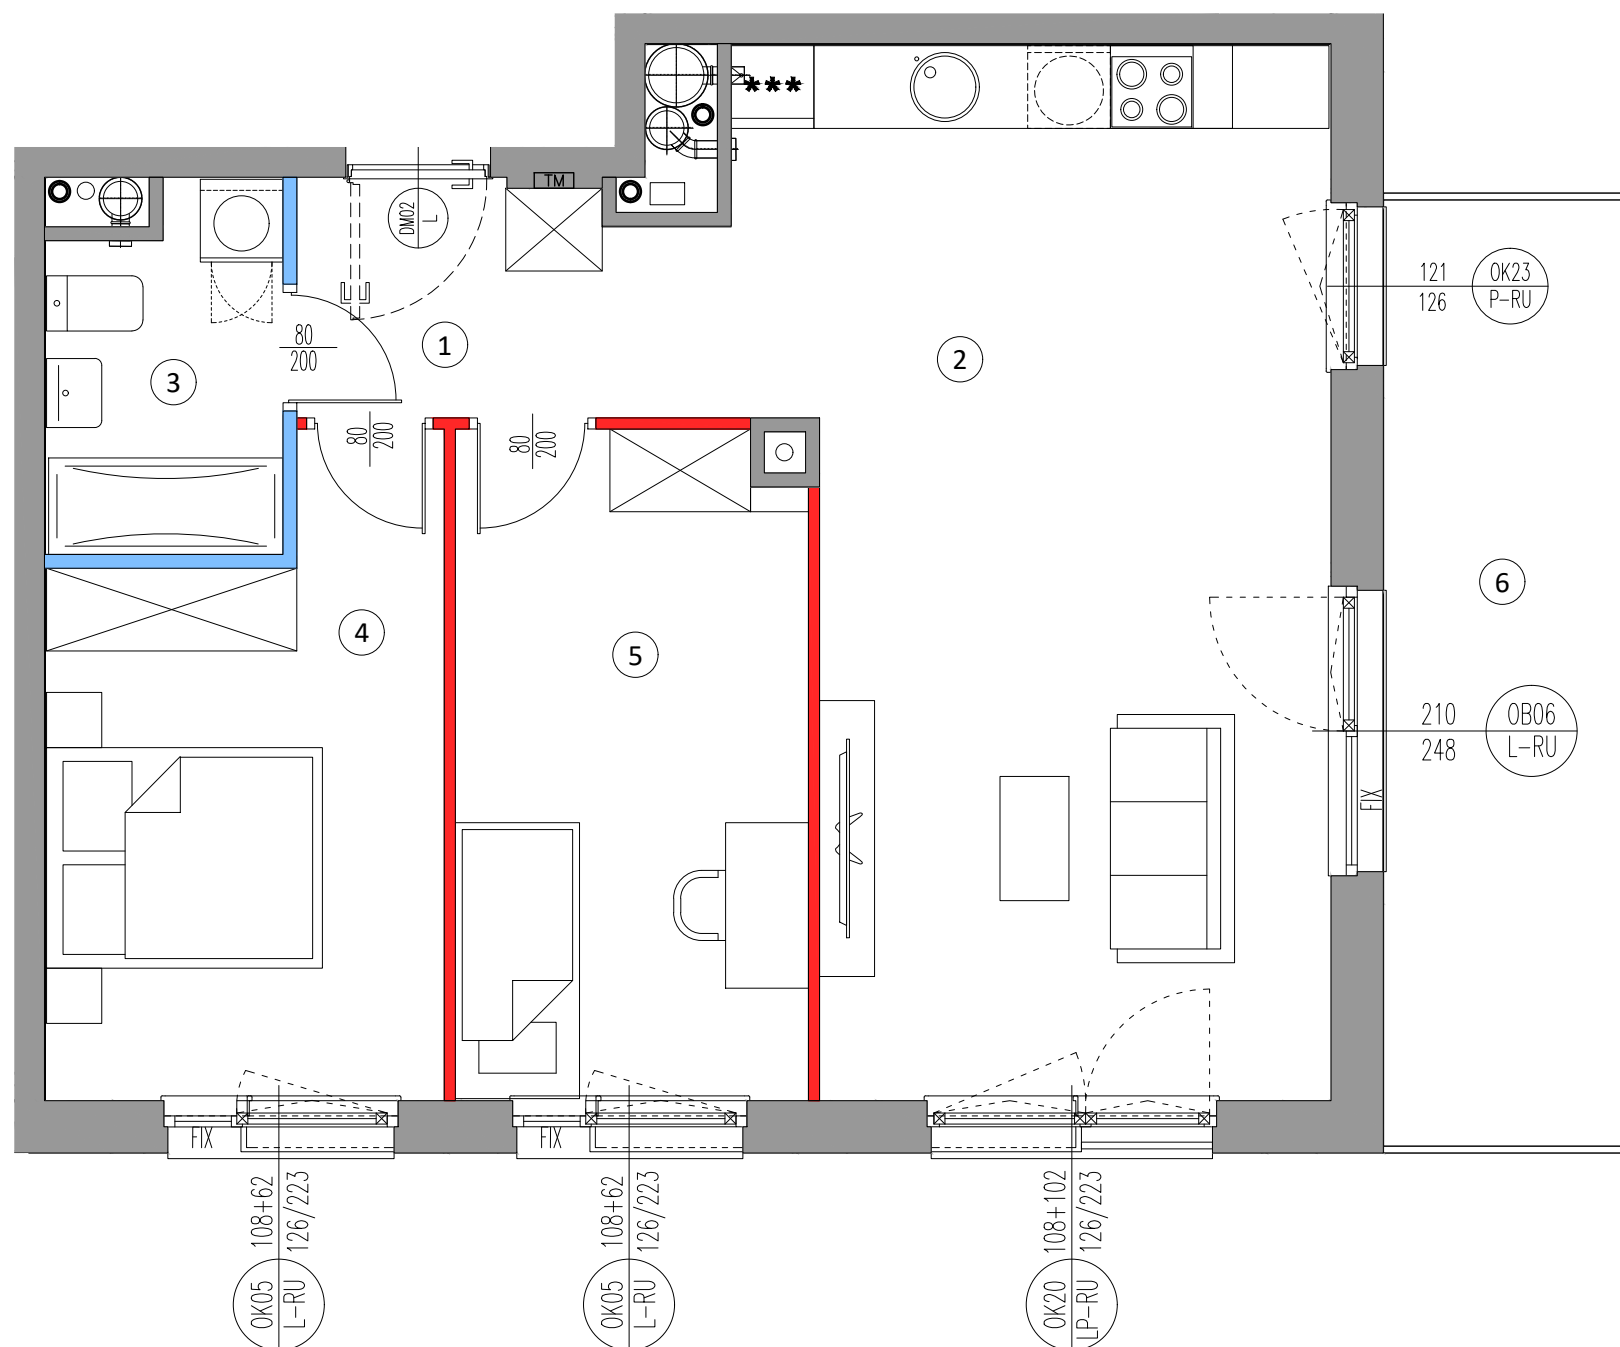




1. POWIERZCHNIA UŻYTKOWA POSZCZEGÓLNYCH POMIESZCZEŃ I LOKALU OBLICZONA ZGODNIE Z ROZPORZĄDZENIEM MINISTRA TRANSPORTU, BUDOWNICTWA I GOSPODARKI MORSKIEJ Z DNIA 11 WRZEŚNIA 2020 R. W SPRAWIE SZCZEGÓŁOWEGO ZAKRESU I FORMY PROJEKTU BUDOWLANEGO /DZ.U. Z DNIA 18 WRZEŚNIA 2020 R. POZ. 1609
2. WSZYSTKIE ZMIANY W UKŁADZIE PODEJŚĆ DO KANALIZACJI SANITARNEJ I WENTYLACJI, WYMAGAJĄCE NARUSZENIA OOBUDOWY SZACHTU INSTALACYJNEGO W MIESZKANIU PODLEGAJĄ AKCEPTACJI PROJEKTANTA I NIE MOGĄ BYĆ DOKONYWANE SAMODZIELNIE.
3. INSTALOWANIE INDYWIDUALNYCH WENTYLATORÓW NA KANAŁACH ZBIORCZYCH, ZA WYJĄTKIEM PRZEZNACZONYCH DO TEGO CELU KANAŁÓW KUCHENNYCH JEST ZABRONIONE.
4. NARUSZENIE ELEMENTÓW KONSTRUKCJI JEST ZABRONIONE
5. ZABUDOWA BALKONÓW, INSTALOWANIE ROLET ZEWNĘTRZNYCH, MARKIZ, KRAT, JEDNOSTEK ZEWNĘTRZNYCH, KLIMATYZACJI. ITP. BEZ AKCEPTACJI GŁÓWNEGO PROJEKTANTA JEST ZABRONIONE

-  ściany działowe nadające się do demontażu
-  ściany działowe z możliwością zmiany aranżacji
-  ściany szachtu
-  ściany konstrukcyjne, zewnętrzne, miedzylokalowe

$\frac{210}{247}$  szerokość w świetle muru  
 L-RU okno lewo rozwierno-uchylne  
 P-RU okno prawo rozwierno-uchylne

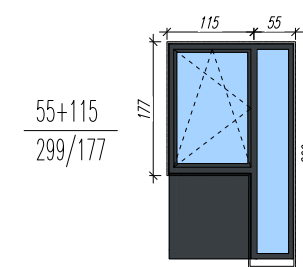

|                                                                                       |                                            |
|---------------------------------------------------------------------------------------|--------------------------------------------|
|  | pion kanalizacyjny                         |
|  | pion wentylacji<br>mechanicznej / okapowej |
|  | tablica elektryczna<br>mieszaniowa         |

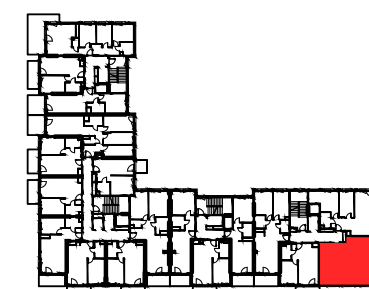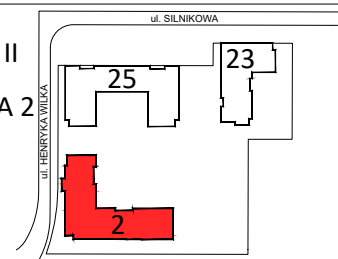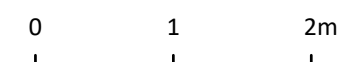

KLATKA 2/KL4

**M 2 093**

65,20 m<sup>2</sup>  
**63,73 m<sup>2</sup>**

|   |                      |                      |
|---|----------------------|----------------------|
| 1 | HOL                  | 5,09 m <sup>2</sup>  |
| 2 | SALON+ANEKS KUCHENNY | 29,93 m <sup>2</sup> |
| 3 | ŁAZIENKA             | 4,29 m <sup>2</sup>  |
| 4 | POKÓJ                | 12,17 m <sup>2</sup> |
| 5 | POKÓJ                | 12,25 m <sup>2</sup> |

|   |                                                   |                      |
|---|---------------------------------------------------|----------------------|
|   | POWIERZCHNIA POD ŚCIANKAMI<br>DZIAŁOWYMI W LOKALU | 1,47 m <sup>2</sup>  |
| 6 | BALKON                                            | 12,35 m <sup>2</sup> |

NINIEJSZA KARTA KATALOGOWA ZOSTAŁA OPRACOWANA NA PODSTAWIE PROJEKTU BUDOWLANEGO. NIE STANOWI ONA WIERNEGO ODWZROBIENIA POWSTAŁEGO LOKALU MIESZKALNEGO. KARTY MAJĄ JEDYNIĘ SŁUŻYĆ WSKAZANIU PROJEKTOWANYCH POMIĘSZCZEŃ LOKALU, WYRÓŻNIONYCH NA PODSTAWIE PROJEKTU BUDOWLANEGO. W TOKU DALSZEGO PROJEKTOWANIA MOGĄ NASTĄPIĆ NIEWIELKIE ZMIANY W STOSUNKU DO INFORMACJI ZAWARTYCH W KARCIE KATALOGOWEJ. NINIEJSZA KARTA NIE STANOWI WIĄŻĄCEGO OPISU PREZENTOWANEGO LOKALU.

PROJEKT CHRONIONY PRAWEM AUTORSKIM  
NIE PRZEZNACZONY DO CEŁÓW WYKONAWCZYCH

10 06 2026

INWESTOR:  
Partico Sp. z o.o.  
ul. Jutrzenki 111a, 02-231 Warszawa

